



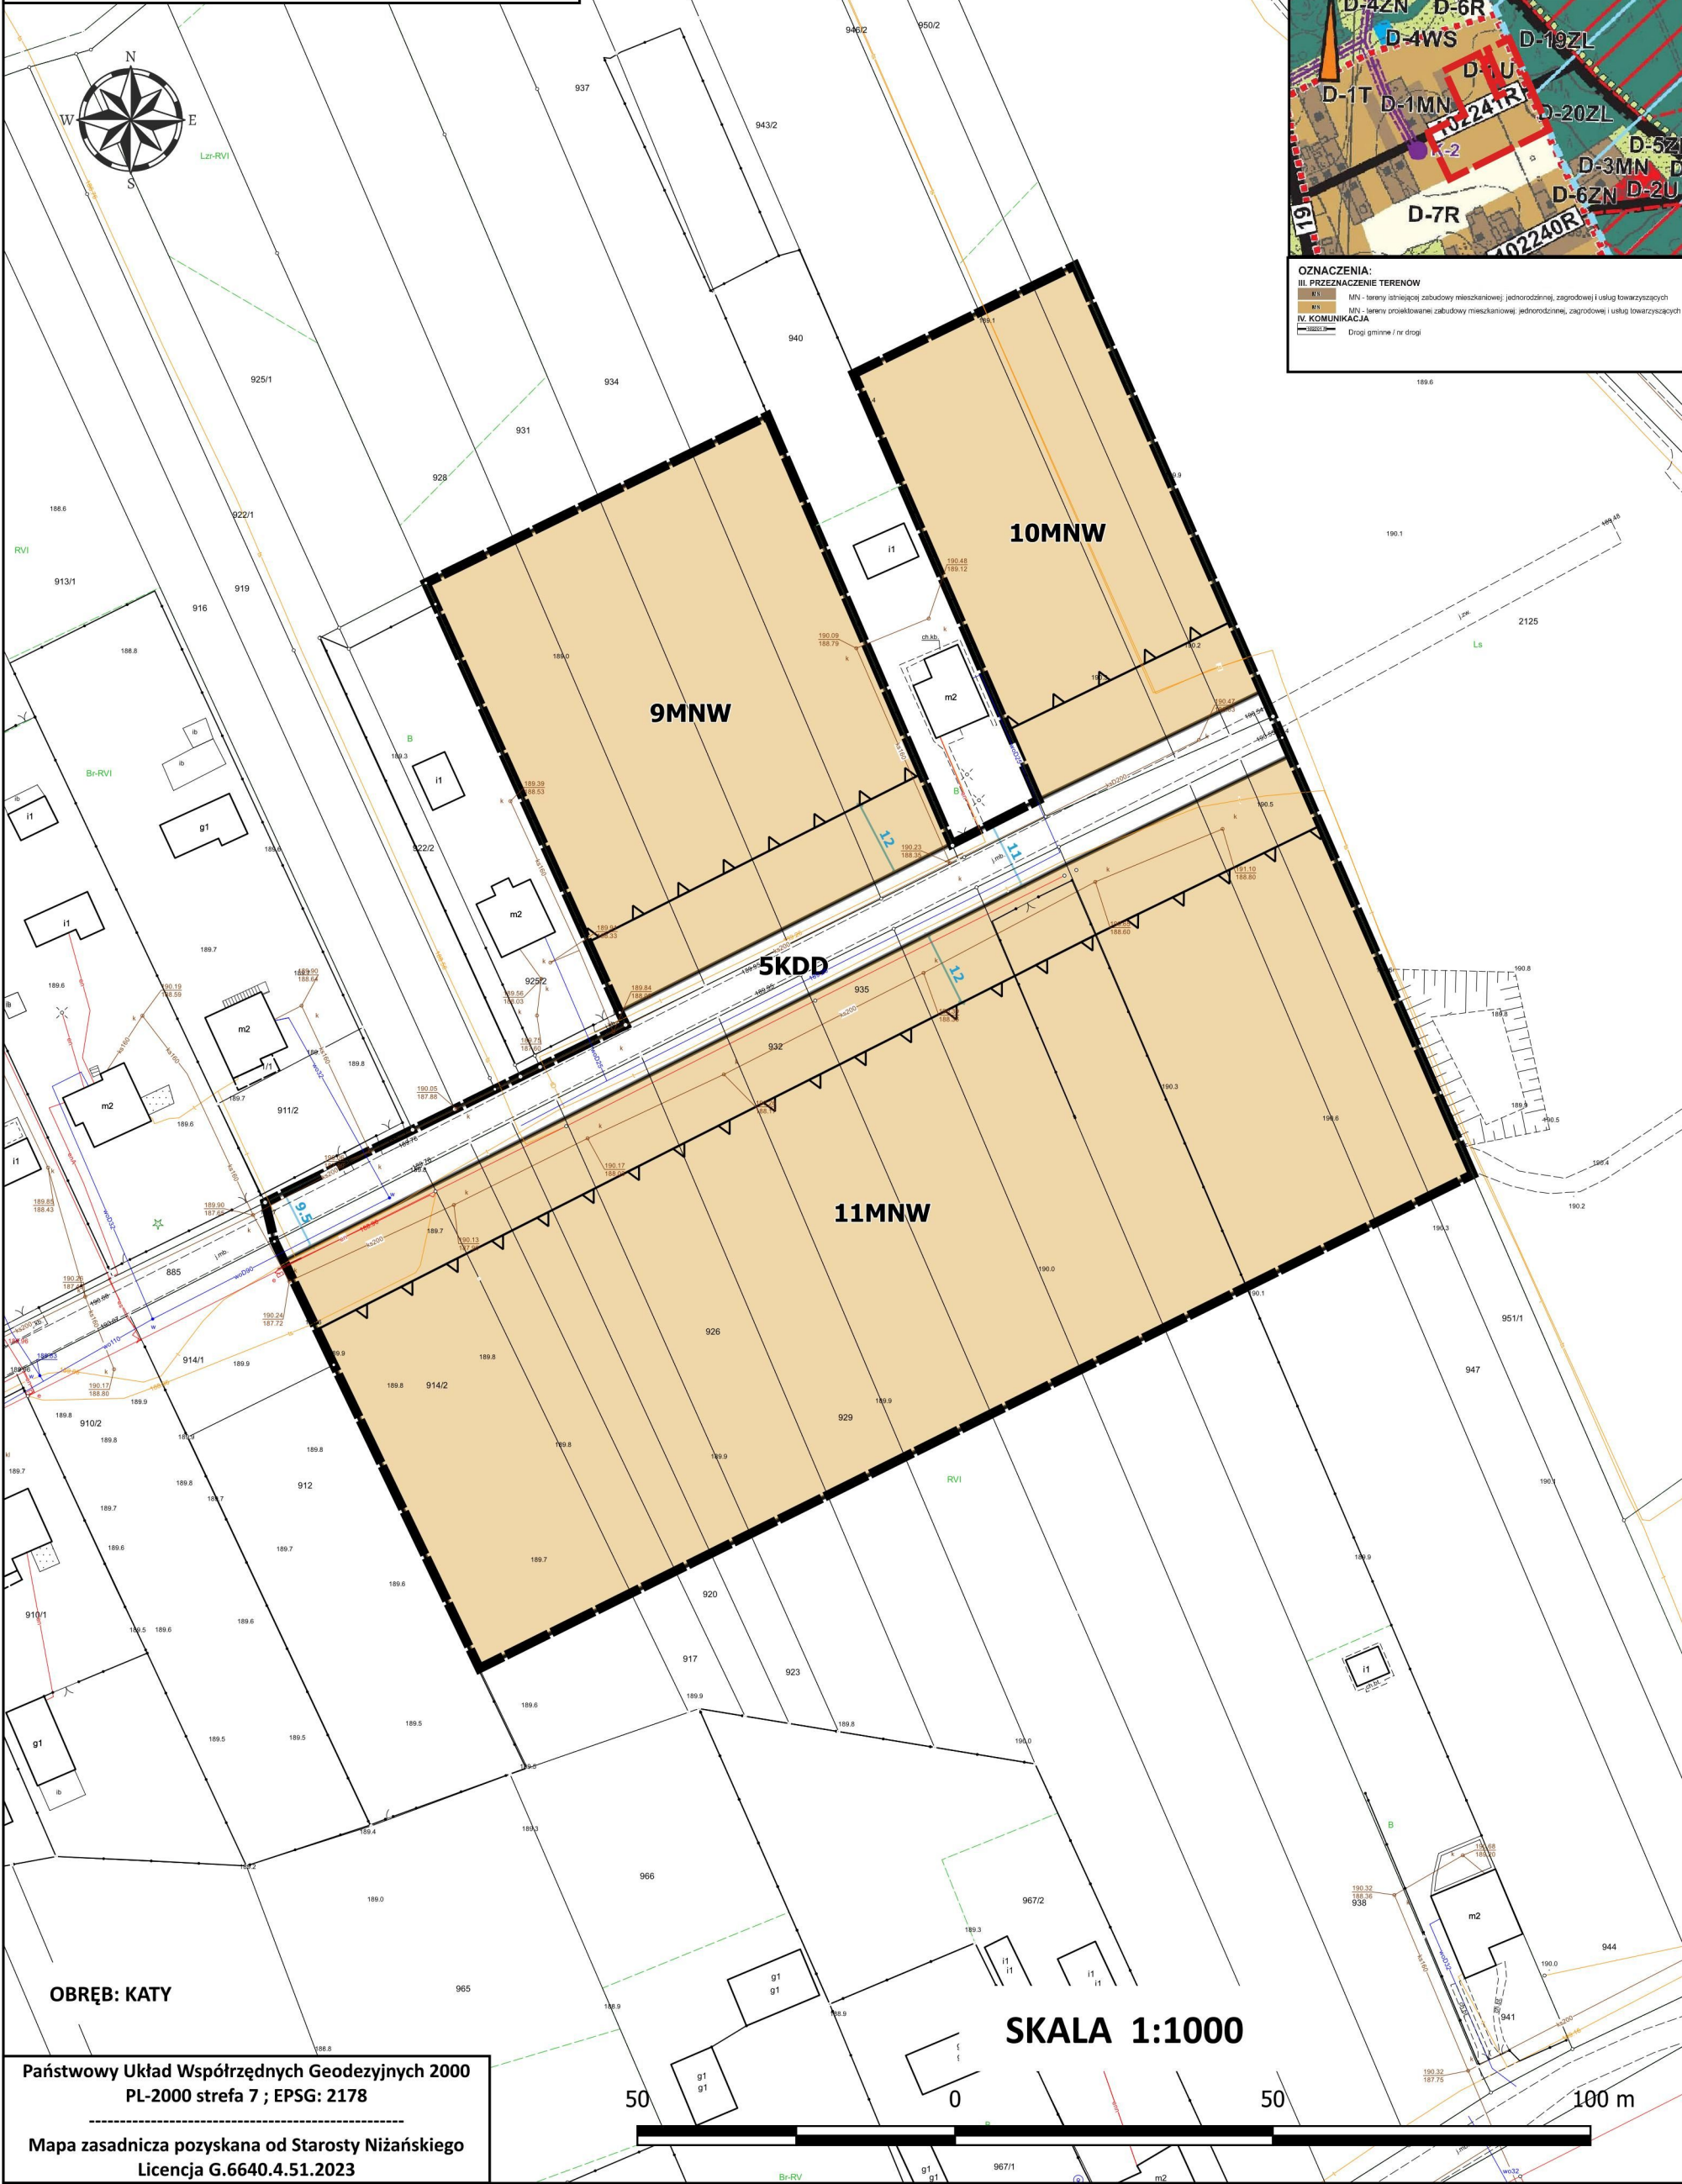

MIEJSCOWY PLAN ZAGOSPODAROWANIA PRZESTRZENNEGO DLA WYBRANYCH OBSZARÓW W GMINIE JAROCIN - część graficzna

ZAŁĄCZNIK NR 4 DO UCHWAŁY NR
RADY GMINY JAROCIN Z DNIA 2025 R.

WYRYS ZE STUDIUM UWARUNKOWAŃ I
KIERUNKÓW ZAGOSPODAROWANIA
PRZESTRZENNEGO GMINY JAROCIN

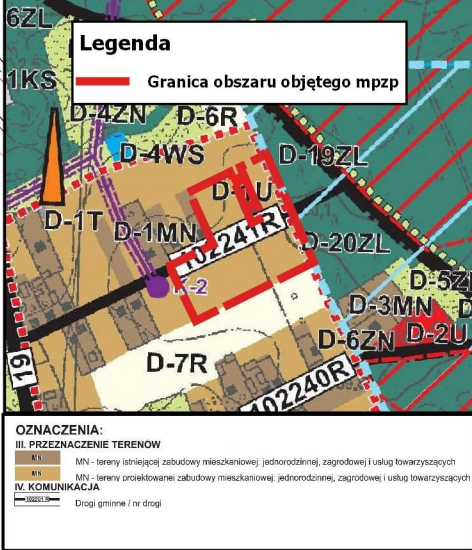

OBRĘB: KATY

Państwowy Układ Współrzędnych Geodezyjnych 2000
PL-2000 strefa 7 ; EPSG: 2178

Mapa zasadnicza pozyskana od Starosty Niząńskiego
Licencja G.6640.4.51.2023

SKALA 1:1000