


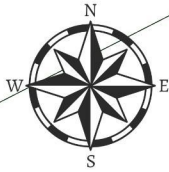


MIEJSCOWY PLAN ZAGOSPODAROWANIA PRZESTRZENNEGO DLA WYBRANYCH OBSZARÓW W GMINIE JAROCIN - część graficzna

ZAŁĄCZNIK NR 6 DO UCHWAŁY NR
RADY GMINY JAROCIN Z DNIA 2025 R.



WYRYS ZE STUDIUM UWARUNKWAŃ I
KIERUNKÓW ZAGOSPODAROWANIA
PRZESTRZENNEGO GMINY JAROCIN

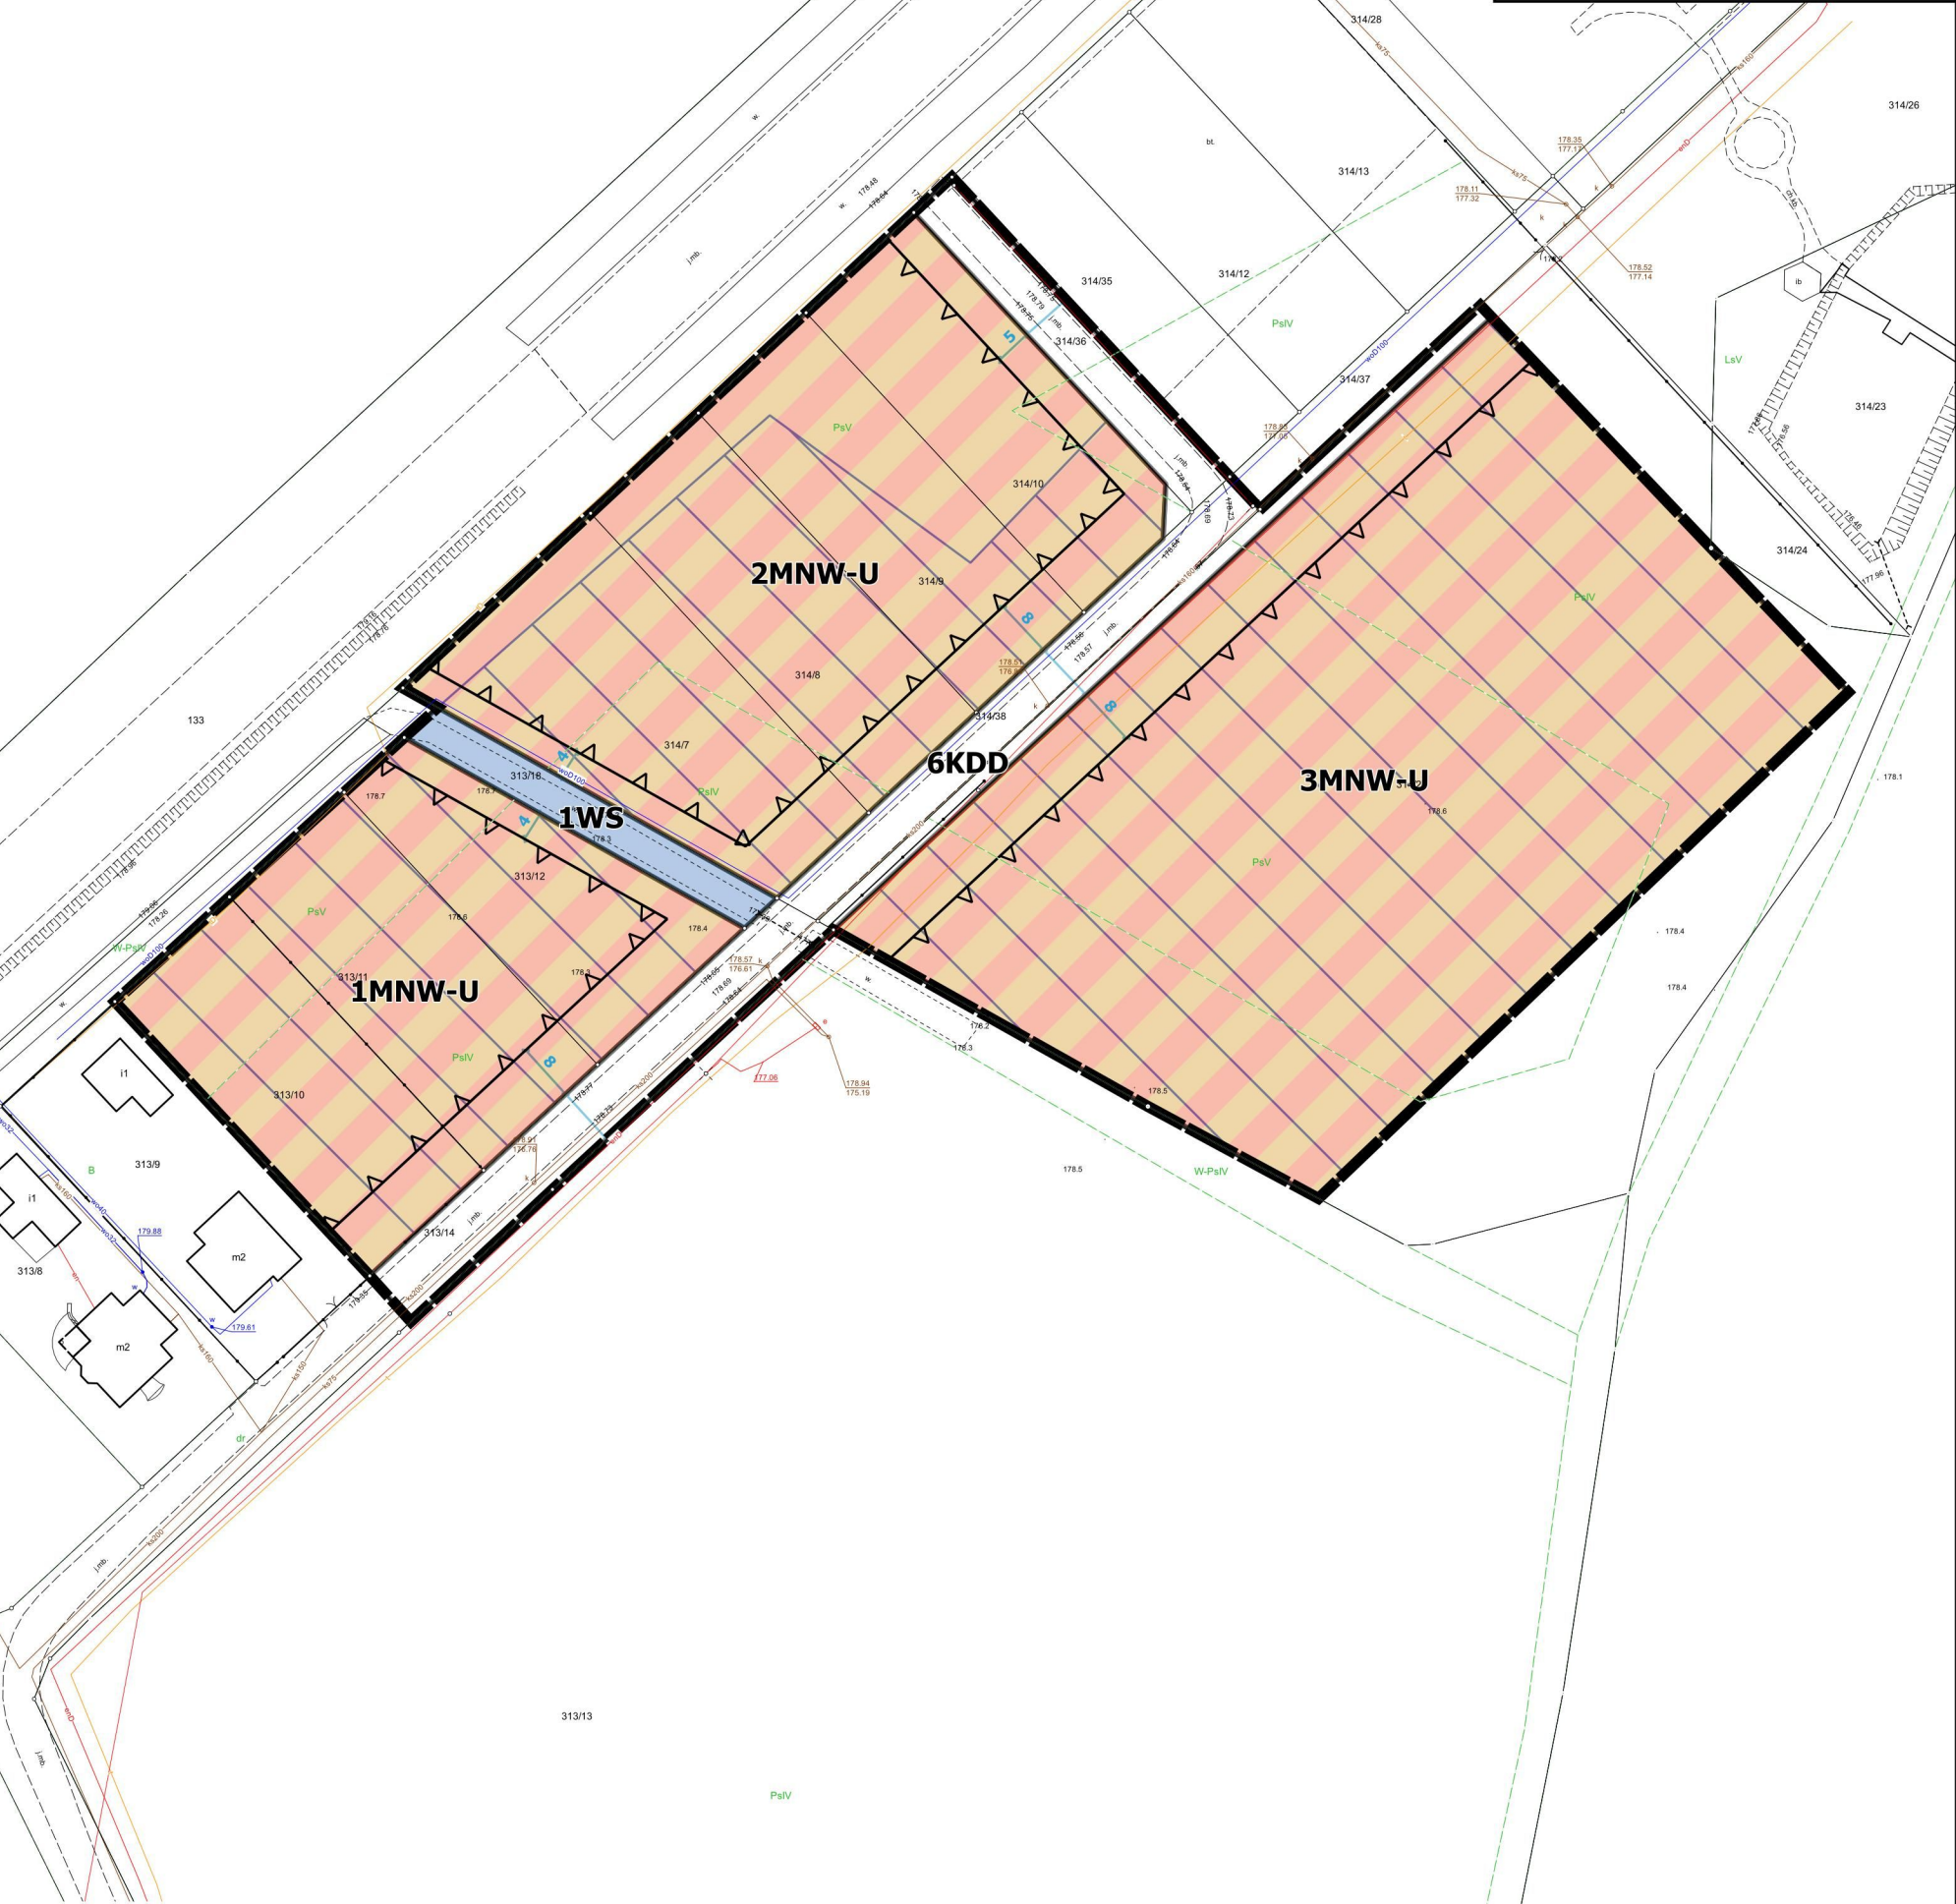

OBRĘB: ZDZIARY

SKALA 1:1000

Państwowy Układ Współrzędnych Geodezyjnych 2000
PL-2000 strefa 7 ; EPSG: 2178

Mapa zasadnicza pozyskana od Starosty Nizńskiego
Licencja G.6640.4.51.2023

