


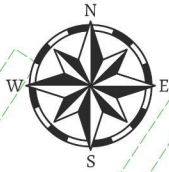

MIEJSCOWY PLAN ZAGOSPODAROWANIA PRZESTRZENNEGO DLA WYBRANYCH OBSZARÓW W GMINIE JAROCIN - część graficzna

ZAŁĄCZNIK NR 11 DO UCHWAŁY NR
RADY GMINY JAROCIN Z DNIA 2025 R.



WYRYS ZE STUDIUM UWARUNKOWAŃ I
KIERUNKÓW ZAGOSPODAROWANIA
PRZESTRZENNEGO GMINY JAROCIN

Legenda

Granica obszaru objętego mpzp

I. OZNACZENIA OGÓLNE

Tereny przeznaczone


III. PRZEZNACZENIE TERENÓW

MN - tereny istniejącej zabudowy mieszkaniowej jednorodzinnej, zagrodowej i usług towarzyszących

MN - tereny projektowanej zabudowy mieszkaniowej jednorodzinnej, zagrodowej i usług towarzyszących

IV. KOMUNIKACJA

Drogi powiatowe / nr dróg

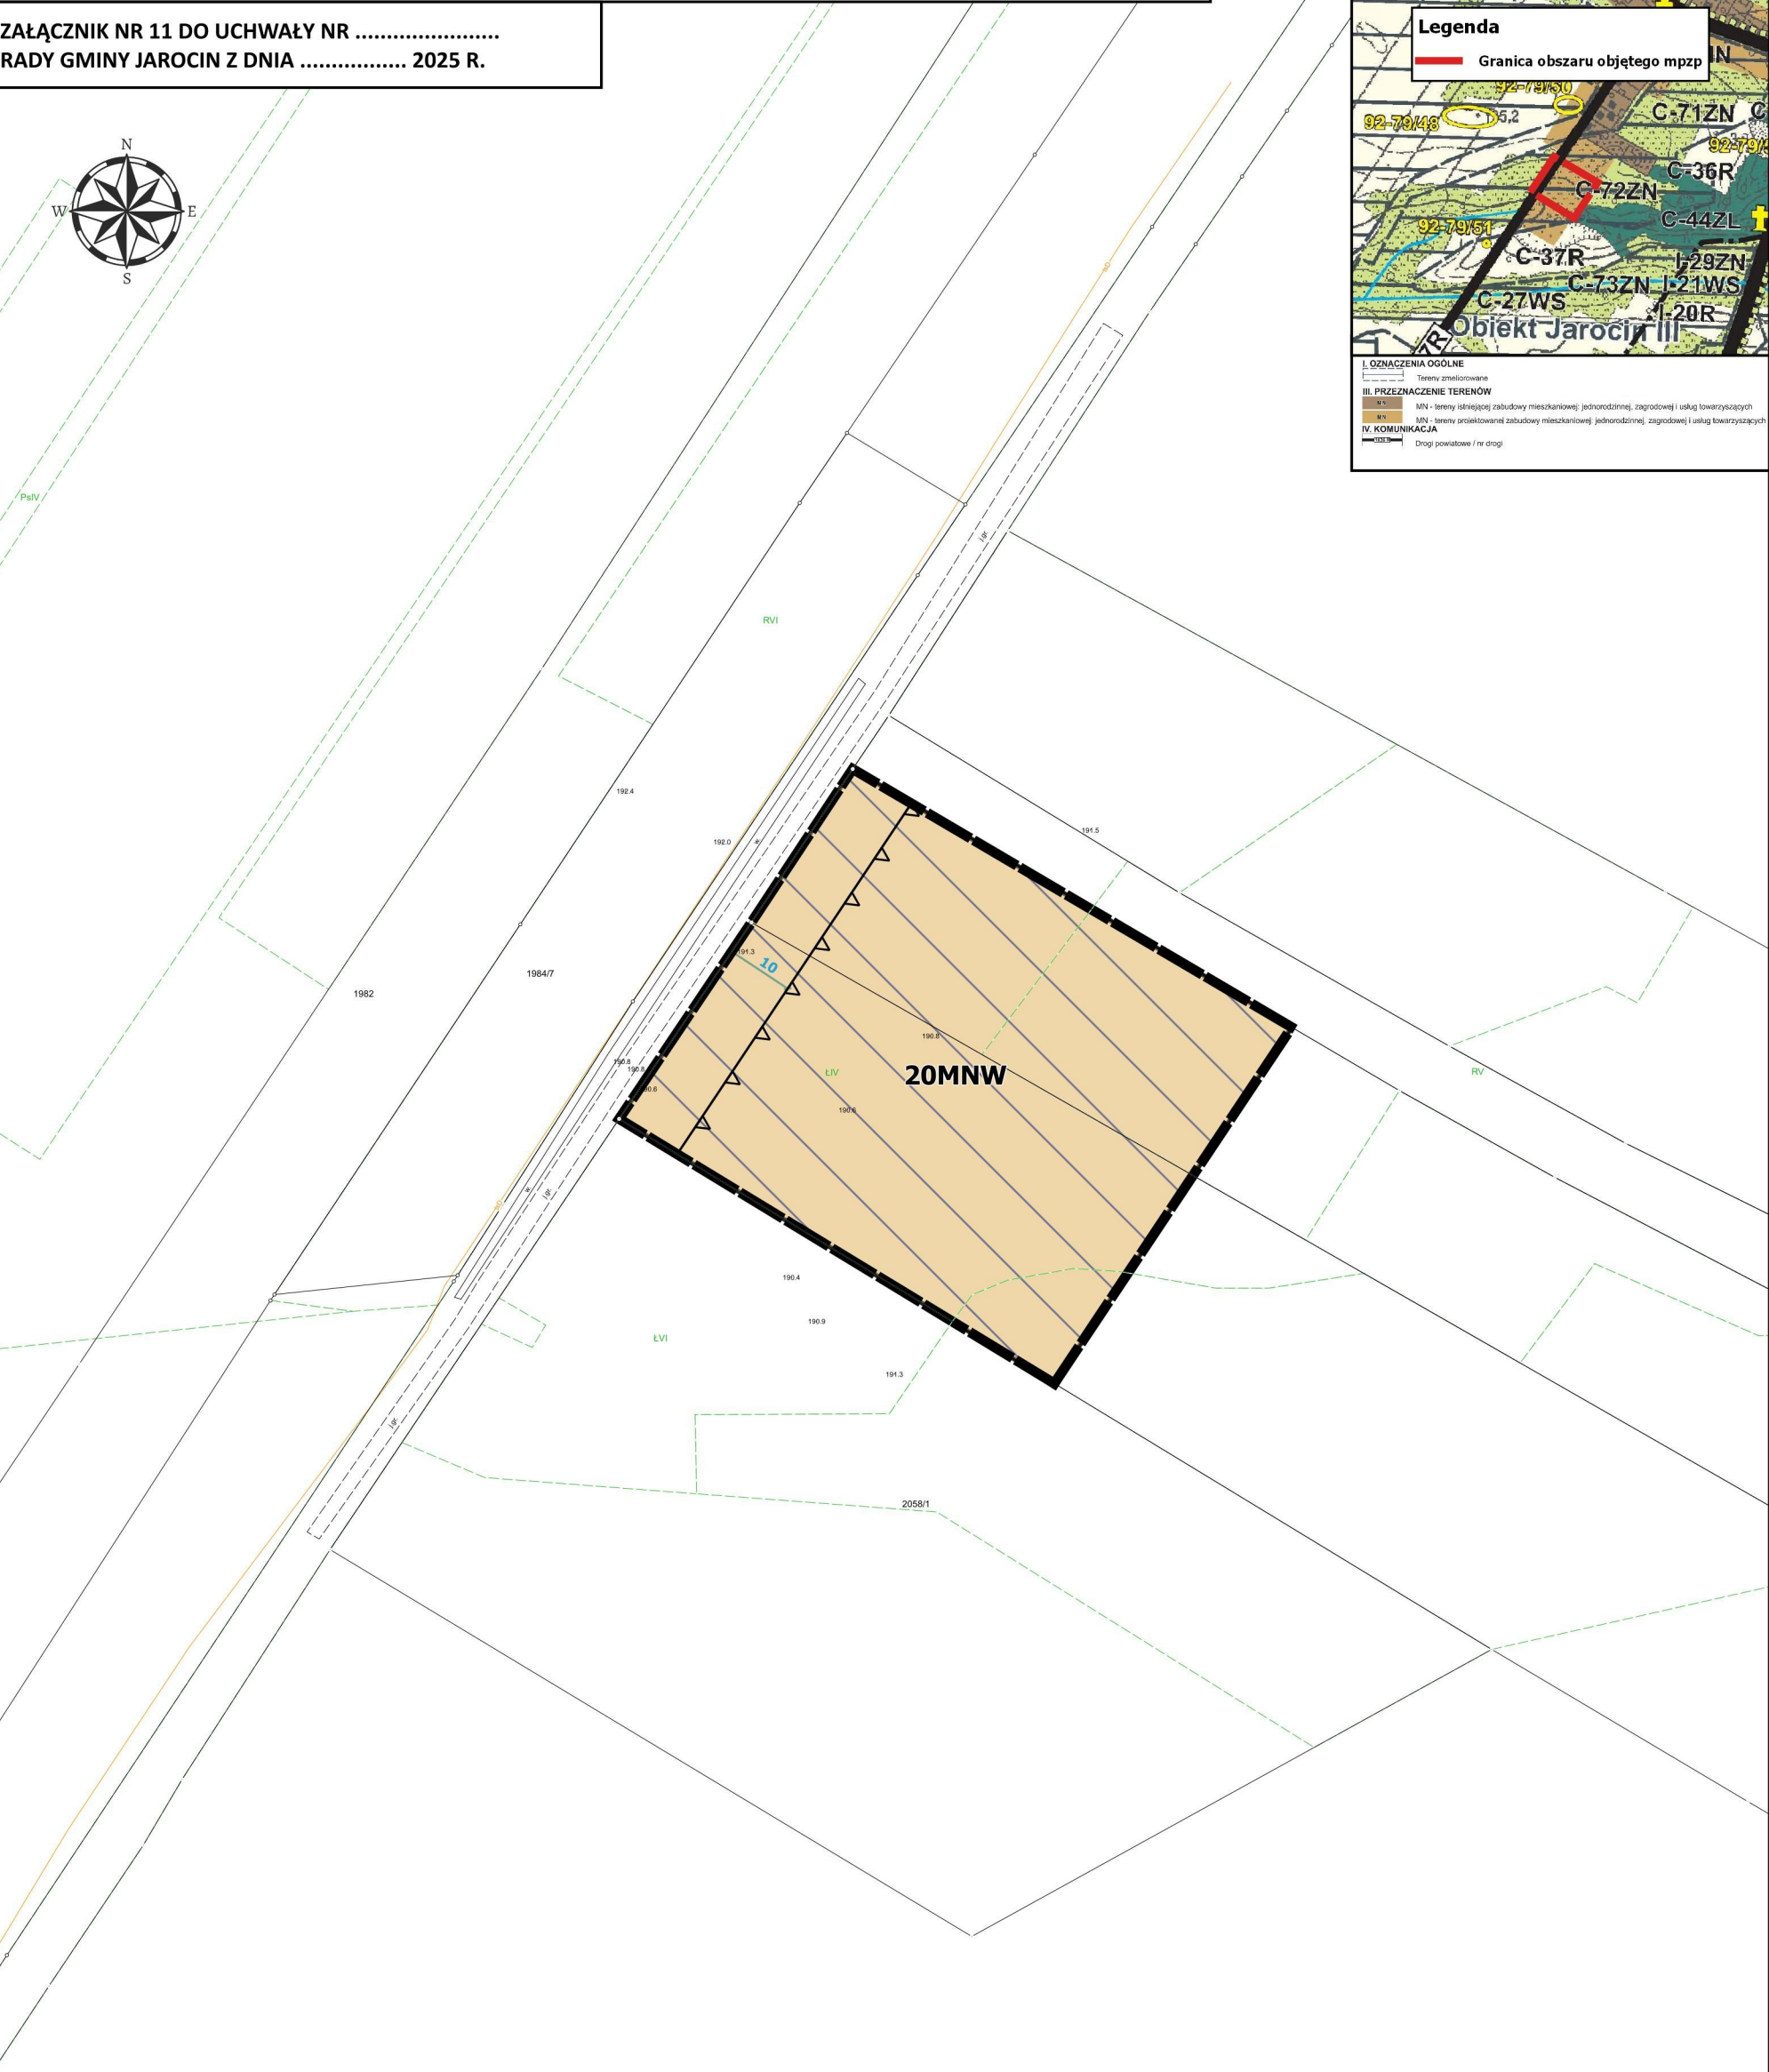

OBRĘB: JAROCIN

SKALA 1:1000

Państwowy Układ Współrzędnych Geodezyjnych 2000
PL-2000 strefa 7 ; EPSG: 2178

Mapa zasadnicza pozyskana od Starosty Niżańskiego
Licencja G.6640.4.51.2023

