



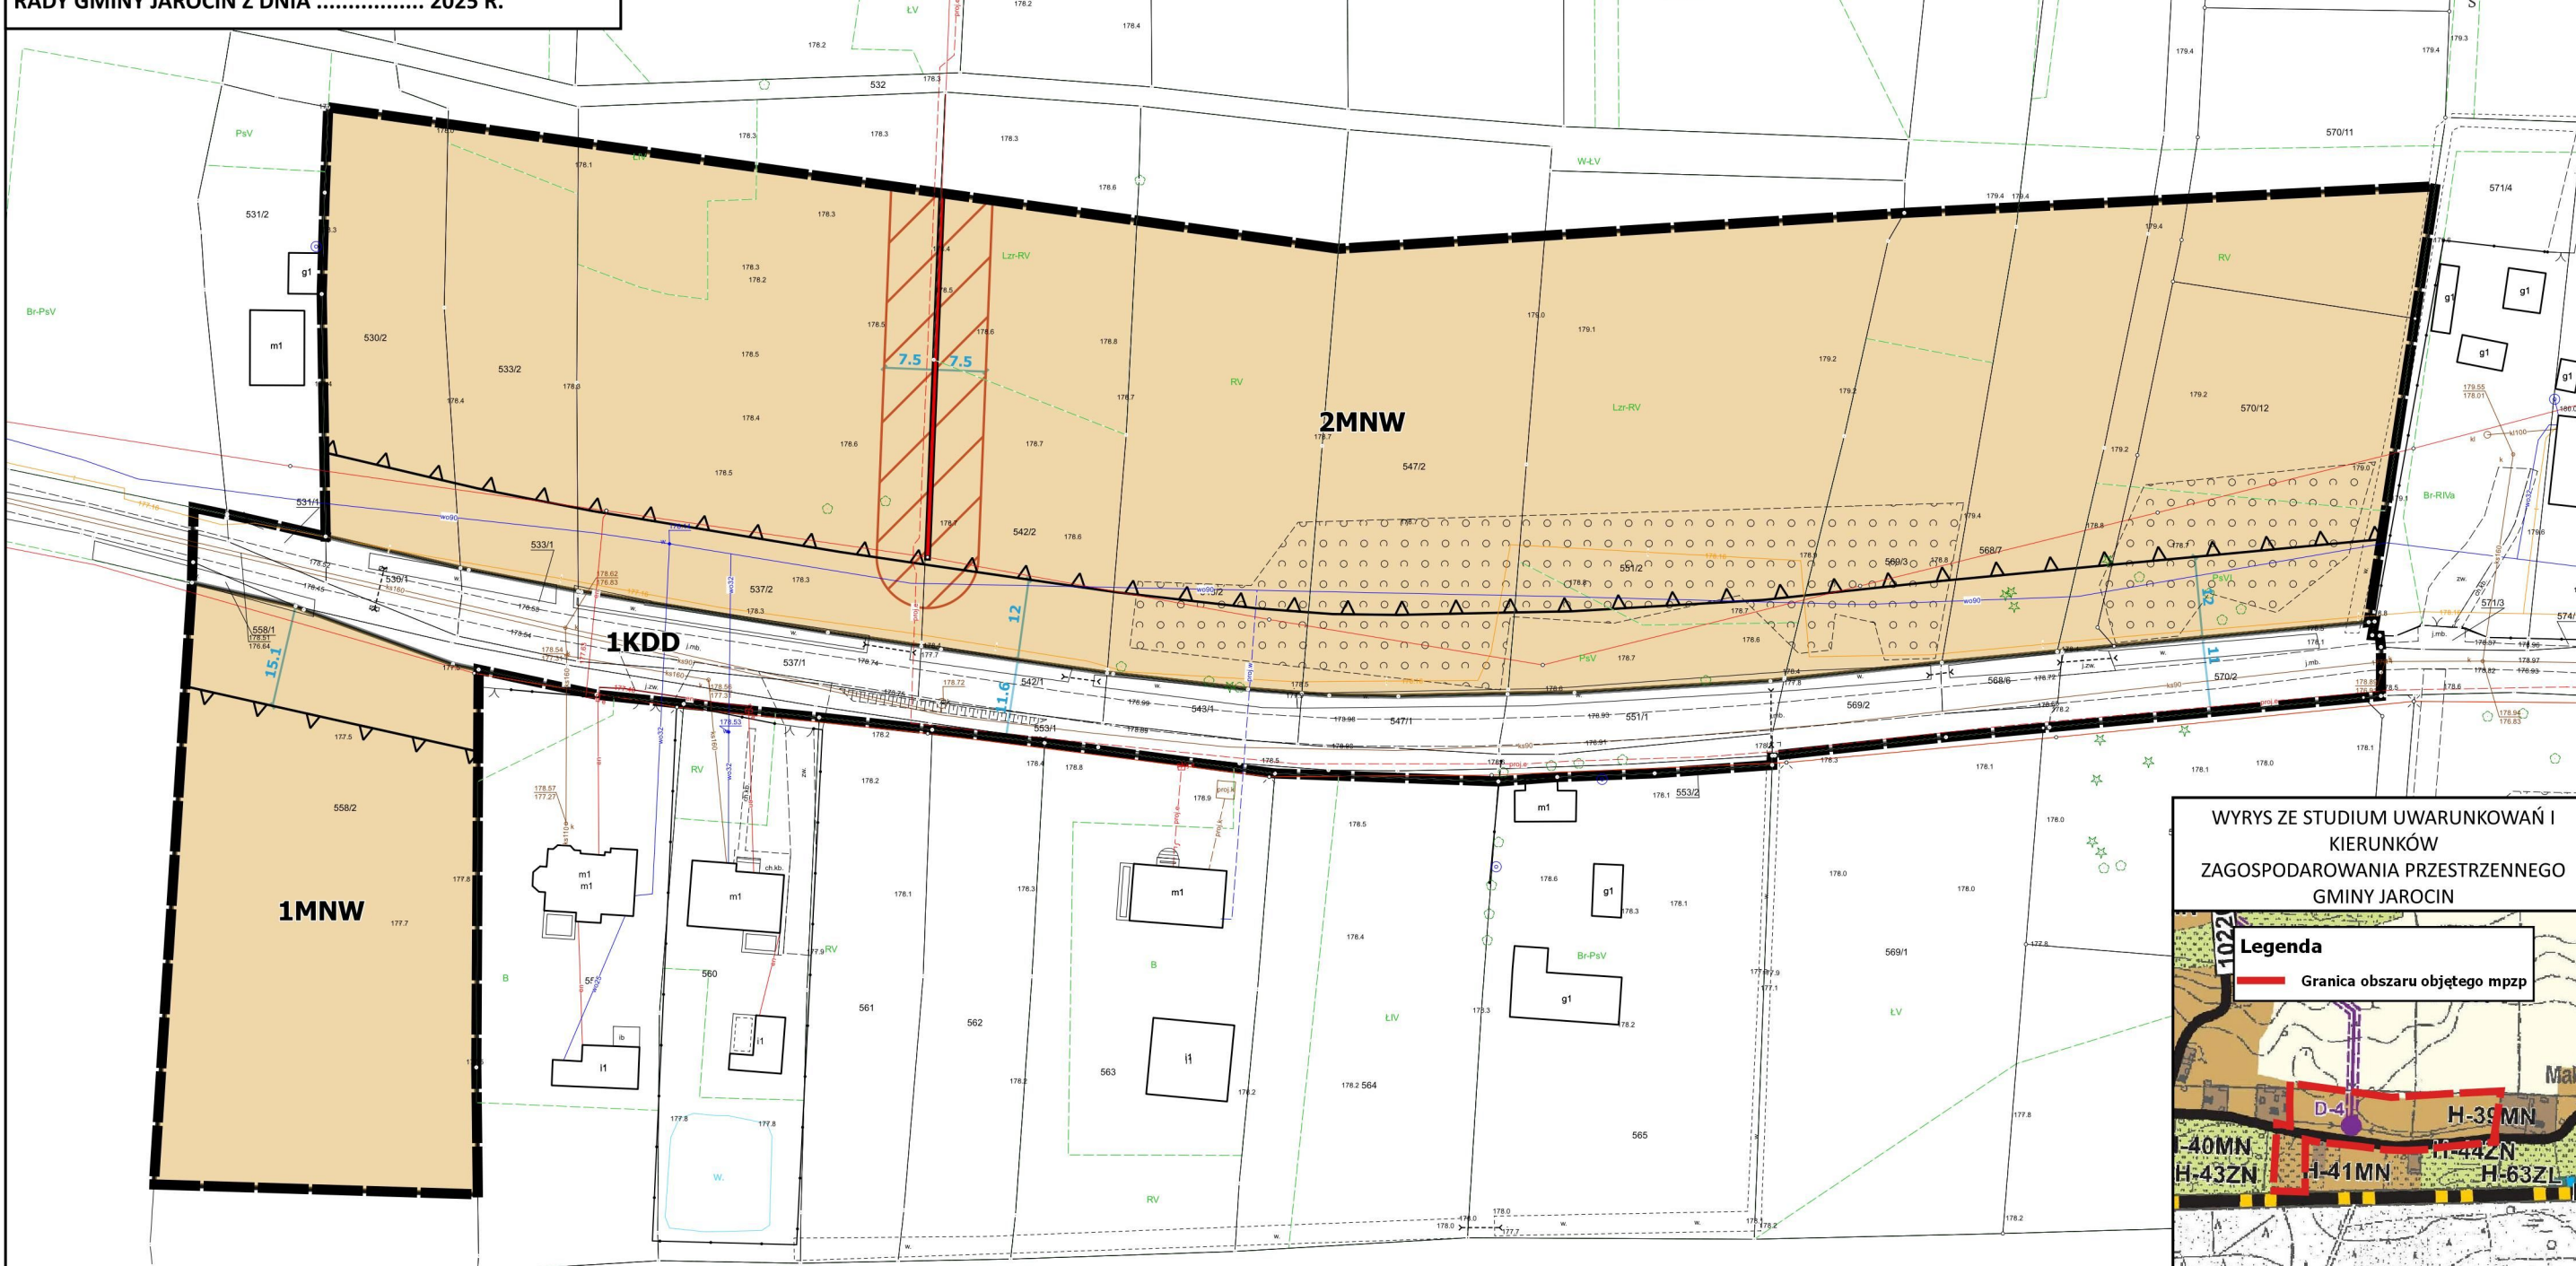

MIEJSCOWY PLAN ZAGOSPODAROWANIA PRZESTRZENNEGO DLA WYBRANYCH OBSZARÓW W GMINIE JAROCIN - część graficzna

ZAŁĄCZNIK NR 1 DO UCHWAŁY NR
RADY GMINY JAROCIN Z DNIA 2025 R.

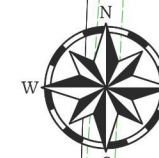


OBRĘB: SZWEDY

SKALA 1:1000

Państwowy Układ Współrzędnych Geodezyjnych 2000
PL-2000 strefa 7 ; EPSG: 2178


Mapa zasadnicza pozyskana od Starosty Nizńskiego
Licencja G.6640.4.51.2023

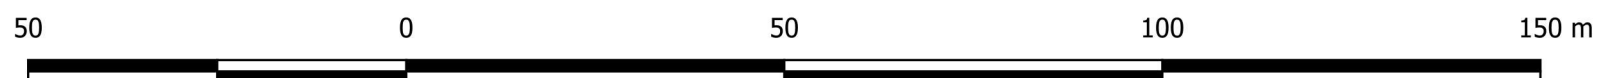

WYRYS ZE STUDIUM UWARUNKOWAŃ I
KIERUNKÓW
ZAGOSPODAROWANIA PRZESTRZENNEGO
GMINY JAROCIN

Legenda

Granica obszaru objętego mpzp

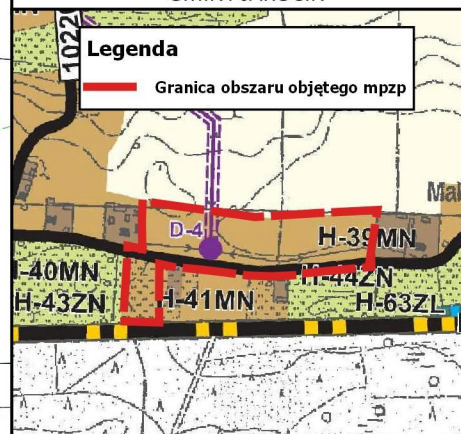

- OZNACZENIA:**
- I. OZNACZENIA OGÓLNE**
- Granica gminy - granica opracowania
 - Granica selekt
- II. OGRANICZENIA DLA ZAGOSPODAROWANIA PRZESTRZENNEGO**
- Linia elektroenergetyczna SN 15 kV z granicami pasa technologicznego (7,5 m z obu stron)
 - Stacja transformatorowa / nazwa stacji
- III. PRZEZNACZENIE TERENÓW**
- MN - tereny służące zabudowie mieszkaniowej: jednorodzinnej, zagrodowej i usług towarzyszących
 - MN - tereny przeznaczone do zabudowy mieszkaniowej: jednorodzinnej, zagrodowej i usług towarzyszących
- IV. KOMUNIKACJA**
- Drogi gminne i nr drogi