


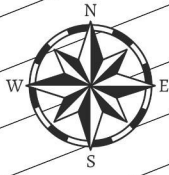


MIEJSCOWY PLAN ZAGOSPODAROWANIA PRZESTRZENNEGO DLA WYBRANYCH OBSZARÓW W GMINIE JAROCIN - część graficzna

ZAŁĄCZNIK NR 5 DO UCHWAŁY NR
RADY GMINY JAROCIN Z DNIA 2025 R.



WYRYS ZE STUDIUM UWARUNKOWAŃ I
KIERUNKÓW ZAGOSPODAROWANIA
PRZESTRZENNEGO GMINY JAROCIN

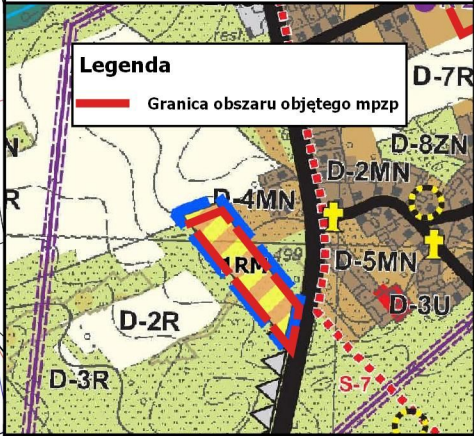


OZNACZENIA:

Legenda (do zmiany nr 1 Studium):

Granica obszaru zmiany Studium

Przeznaczenie terenów:

1RM Teren zabudowy zagrodowej

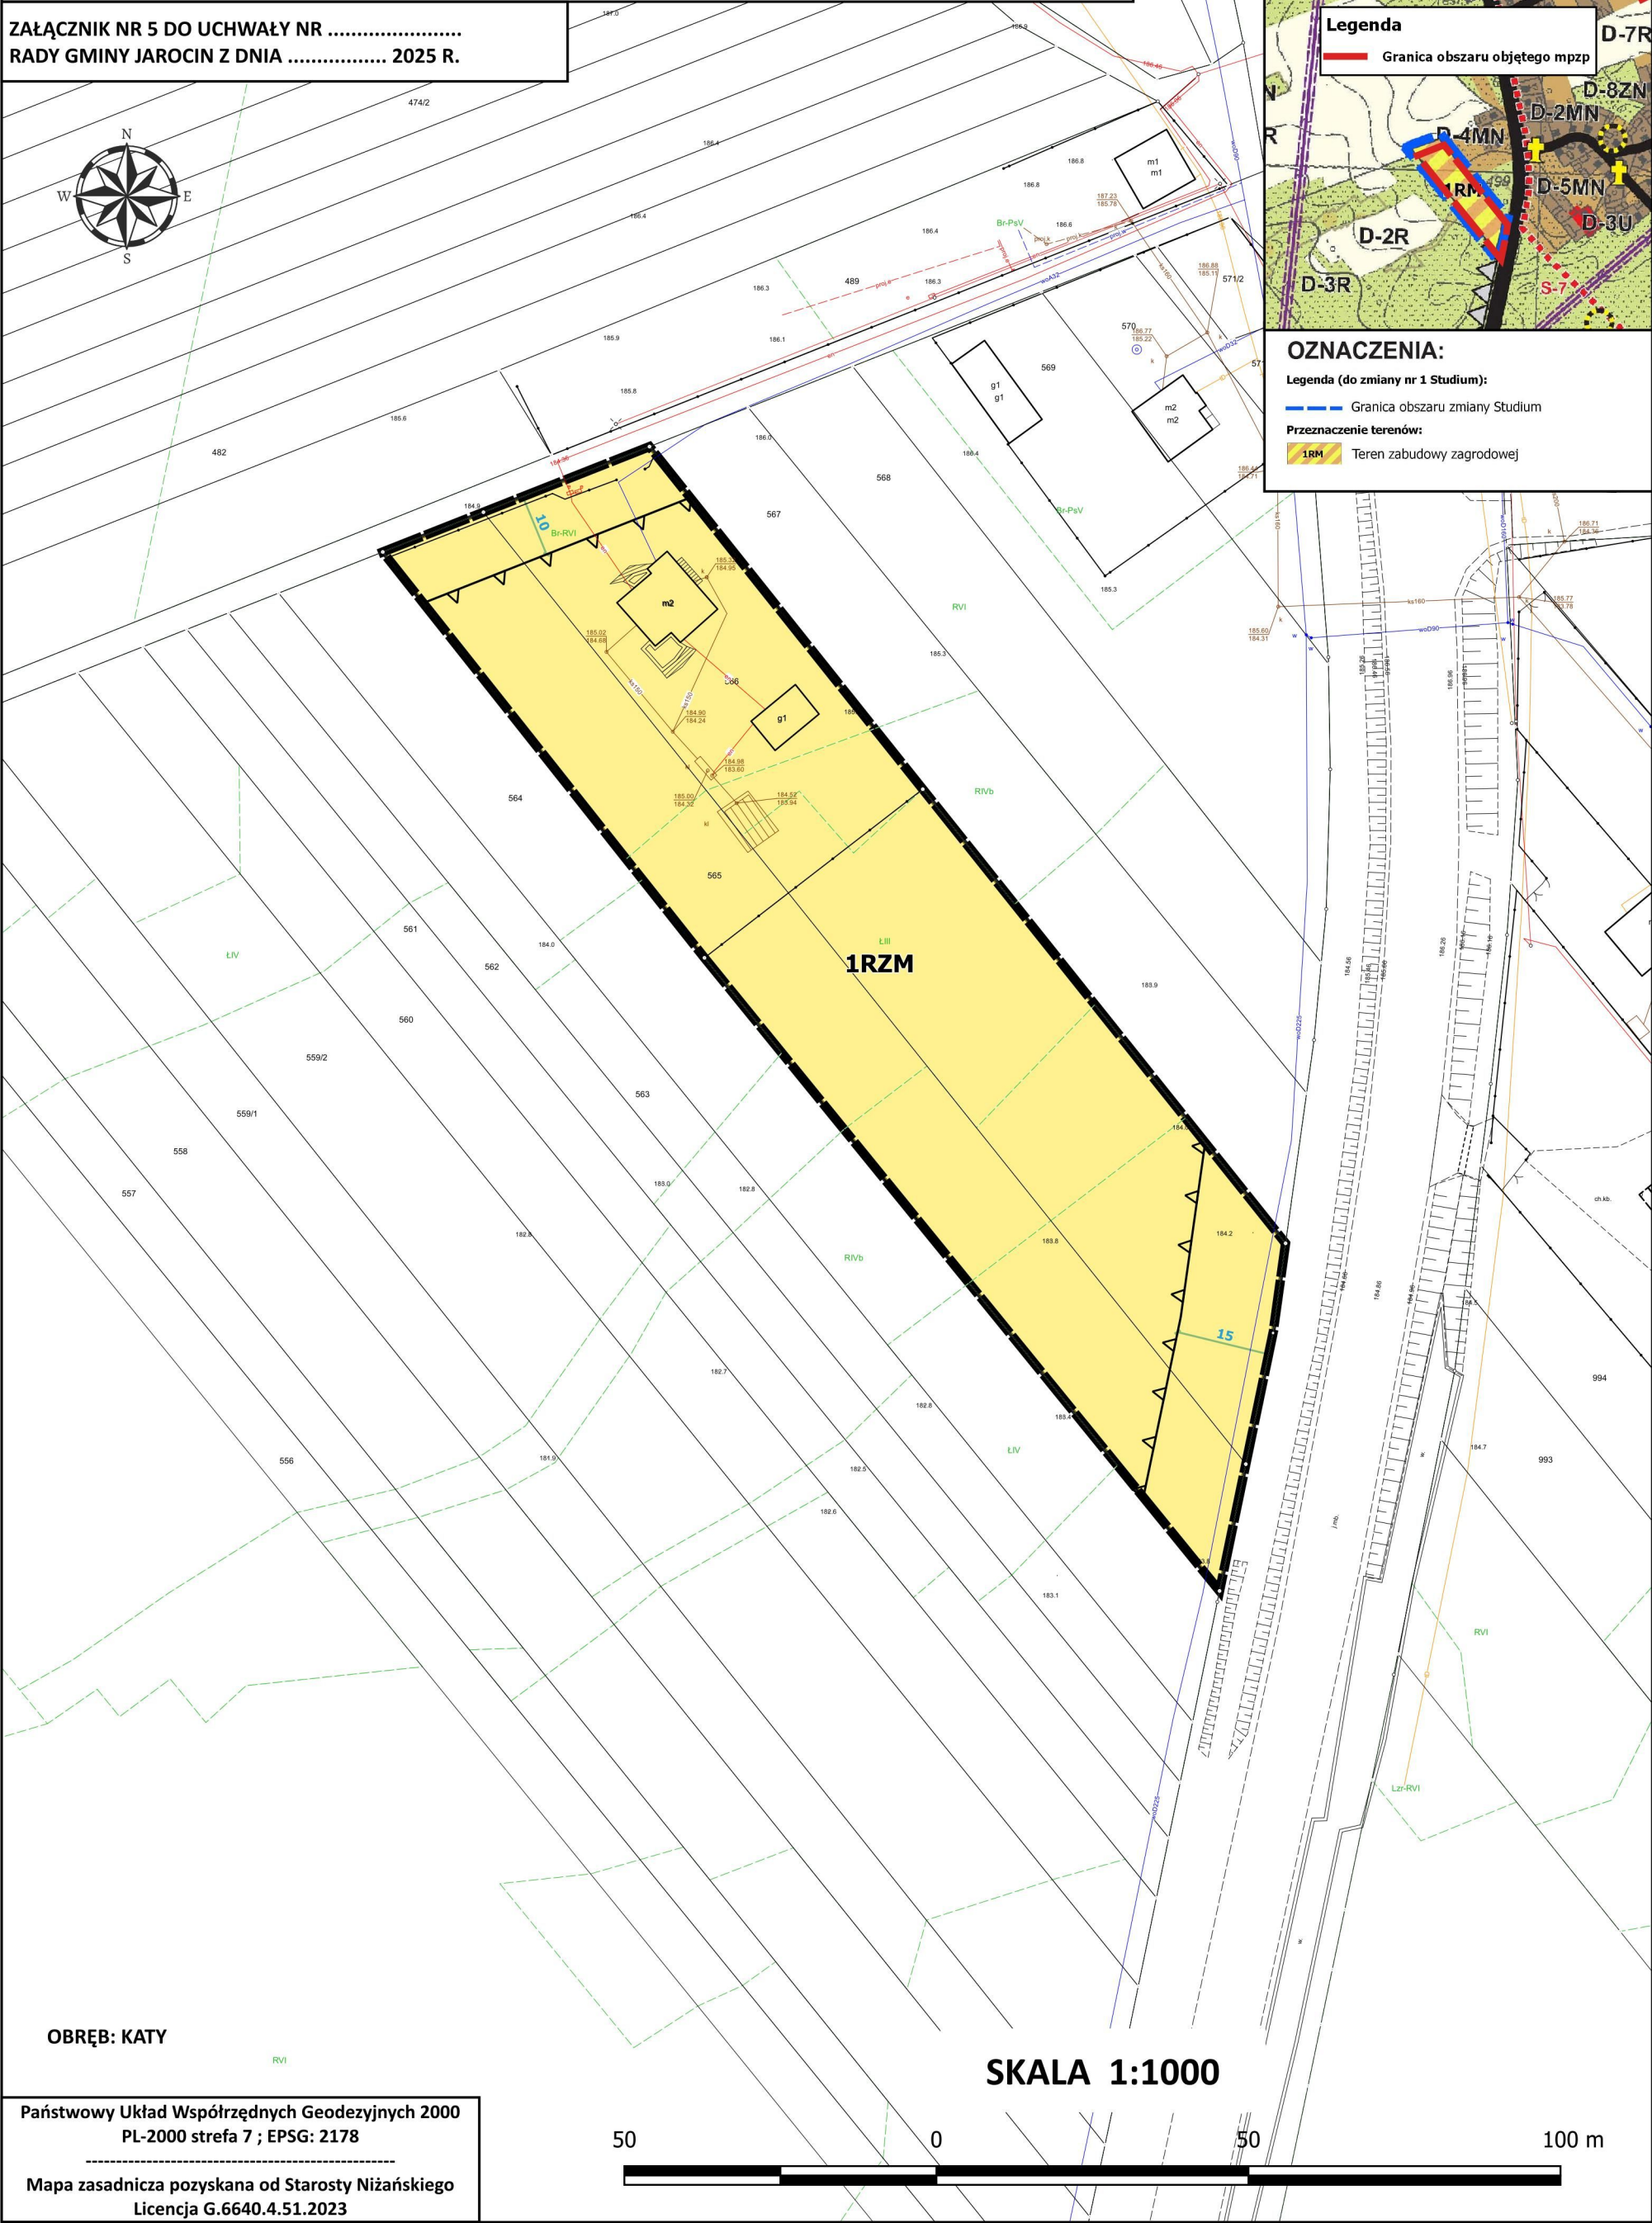

OBRĘB: KATY

SKALA 1:1000

Państwowy Układ Współrzędnych Geodezyjnych 2000
PL-2000 strefa 7 ; EPSG: 2178

Mapa zasadnicza pozyskana od Starosty Niżańskiego
Licencja G.6640.4.51.2023