



MIEJSCOWY PLAN ZAGOSPODAROWANIA PRZESTRZENNEGO DLA WYBRANYCH OBSZARÓW W GMINIE JAROCIN - część graficzna

ZAŁĄCZNIK NR 8 DO UCHWAŁY NR
RADY GMINY JAROCIN Z DNIA 2025 R.

WYRYS ZE STUDIUM UWARUNKOWAŃ I
KIERUNKÓW ZAGOSPODAROWANIA
PRZESTRZENNEGO GMINY JAROCIN

Legenda

Granica obszaru objętego mpzp

OZNACZENIA:

I. OZNACZENIA OGÓLNE

Tereny zielonizowane



III. PRZEZNACZENIE TERENÓW

MN - tereny istniejącej zabudowy mieszkaniowej, jednorodzinnej, zagrodowej i usług towarzyszących

MN - tereny projektowanej zabudowy mieszkaniowej, jednorodzinnej, zagrodowej i usług towarzyszących

IV. KOMUNIKACJA

Drogi powiatowe / nr drogi

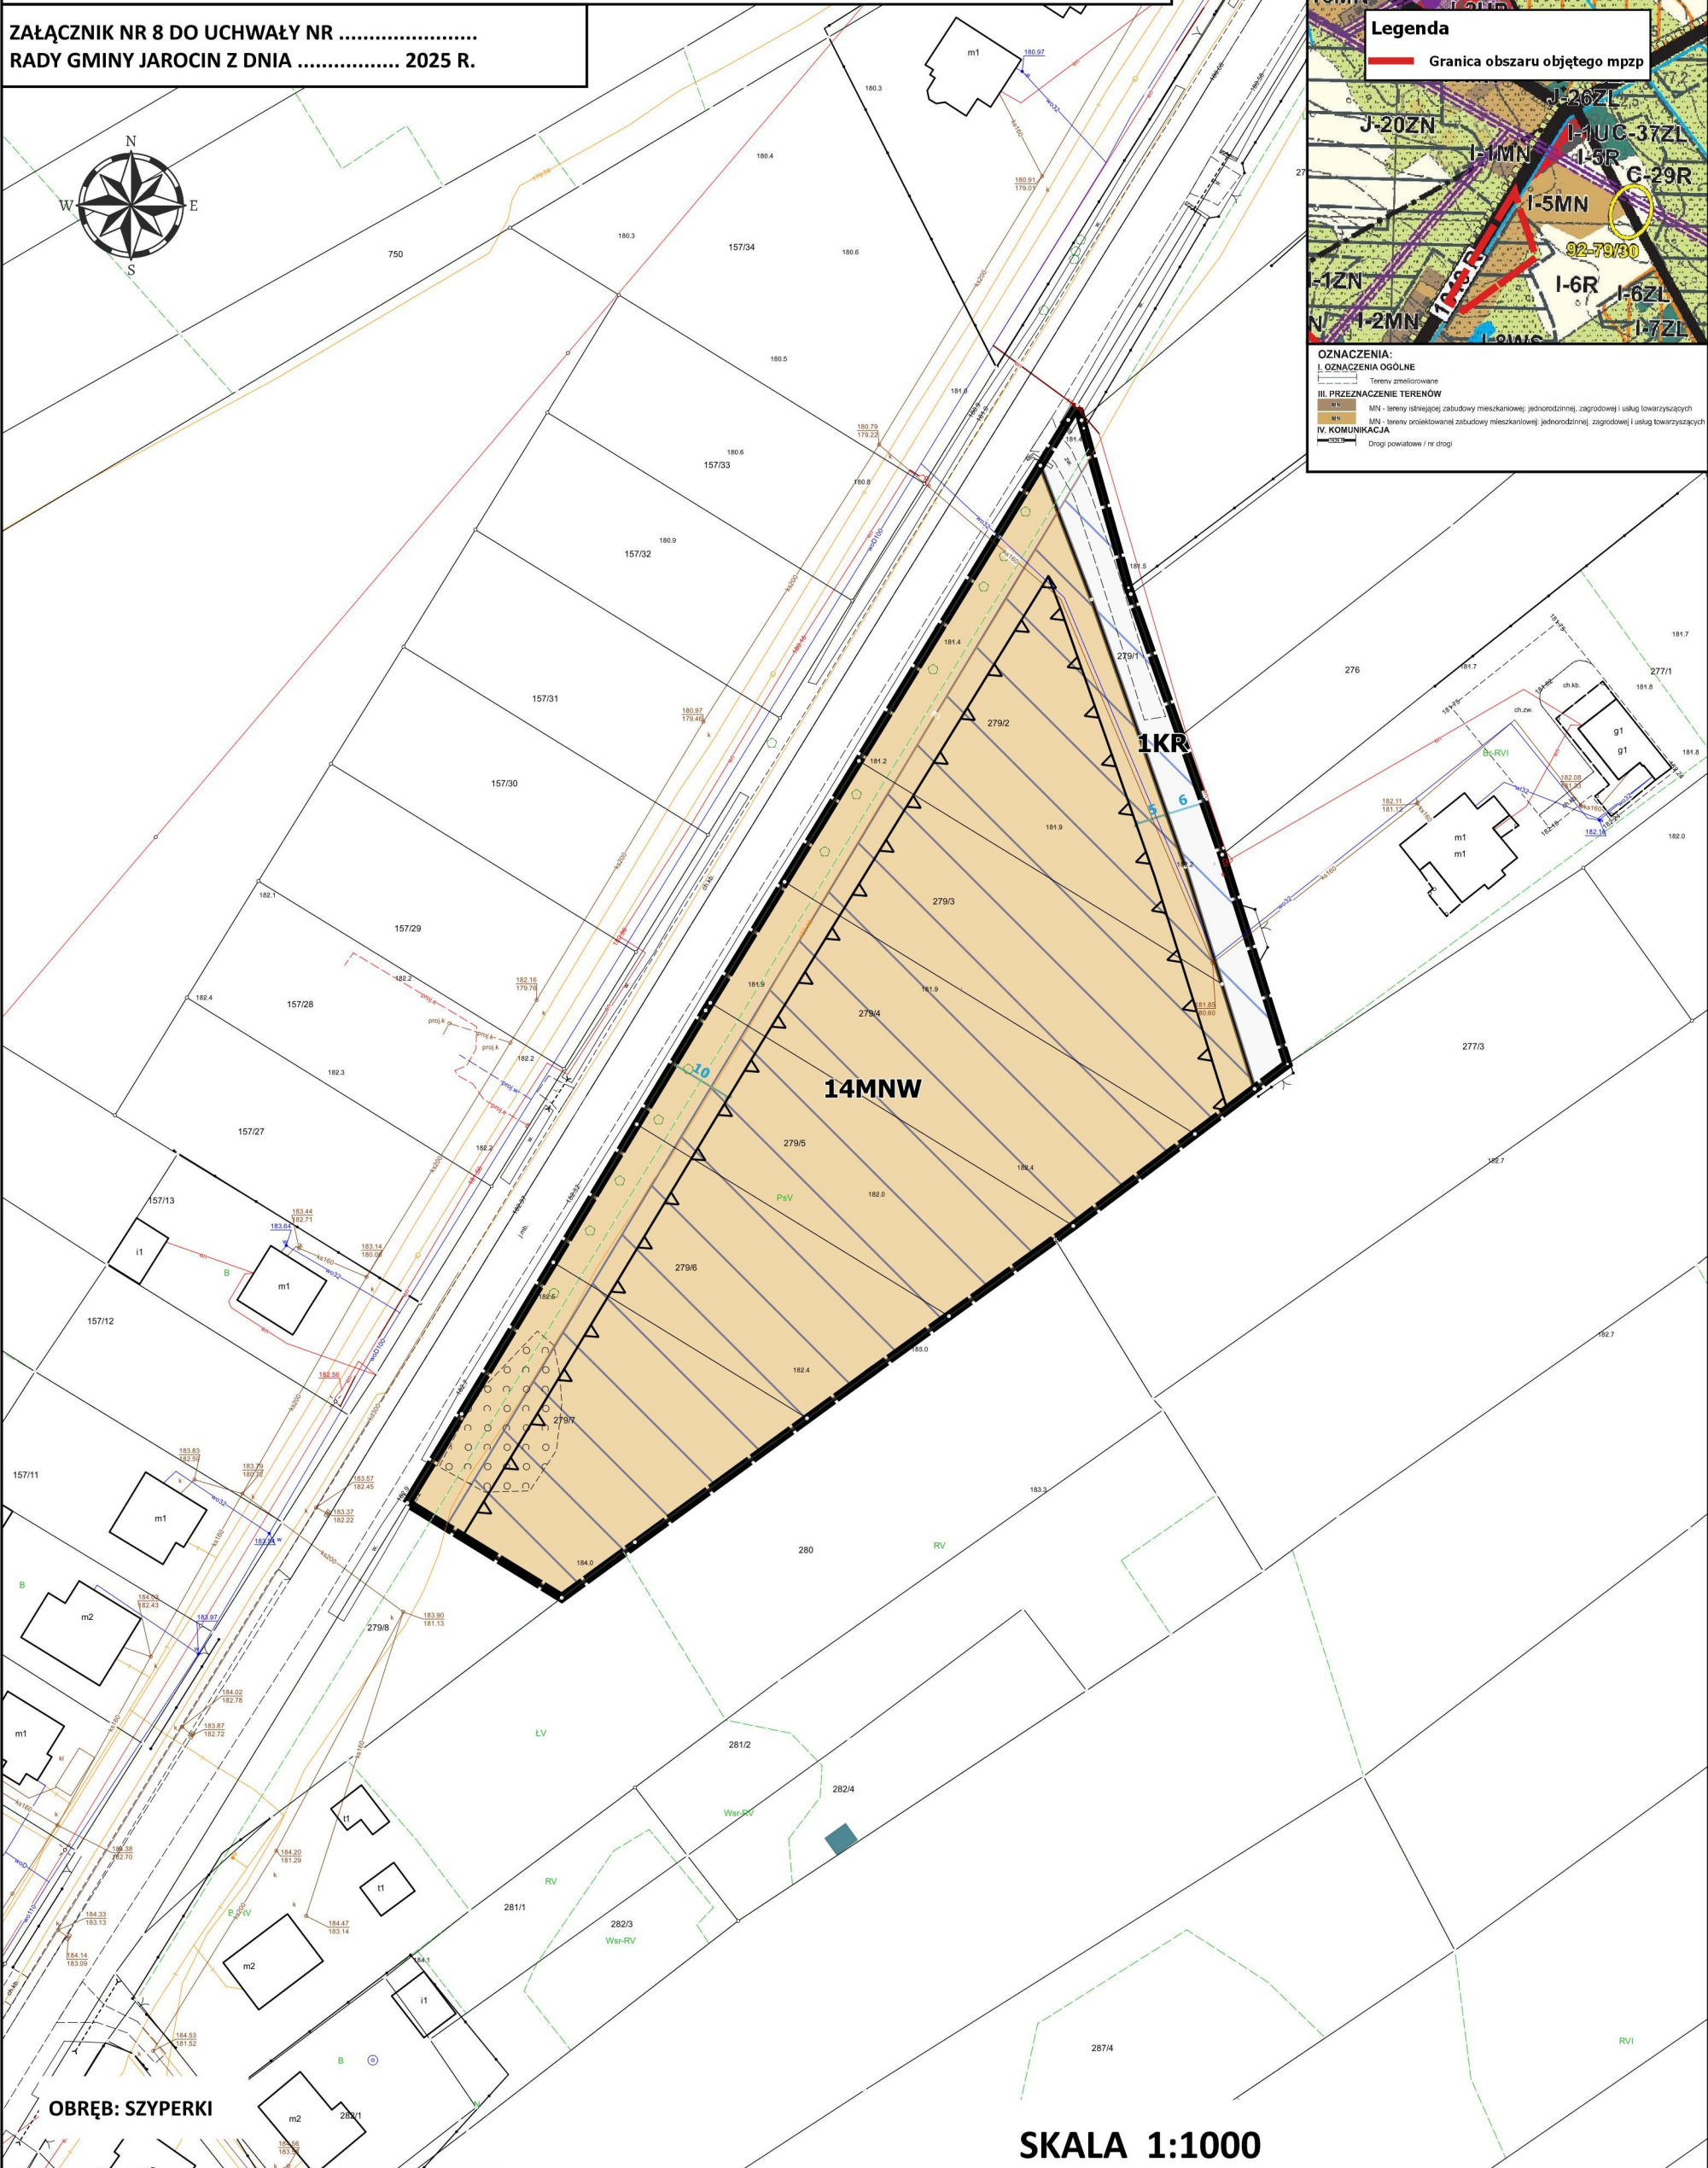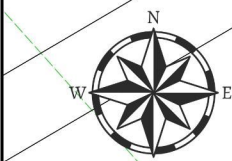

OBRĘB: SZYPERKI

Państwowy Układ Współrzędnych Geodezyjnych 2000
PL-2000 strefa 7 ; EPSG: 2178

Mapa zasadnicza pozyskana od Starosty Nizaańskiego
Licencja G.6640.4.51.2023

SKALA 1:1000

