


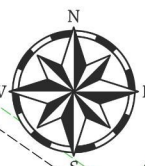


MIEJSKOWY PLAN ZAGOSPODAROWANIA PRZESTRZENNEGO
DLA WYBRANYCH OBSZARÓW W GMINIE JAROCIN - część graficzna

Załącznik nr 10 do uchwały nr
Rady Gminy Jarocin z dnia 2025 r.



WYRYS ZE STUDIUM UWARUNKOWAŃ I KIERUNKÓW
ZAGOSPODAROWANIA PRZESTRZENNEGO
GMINY JAROCIN

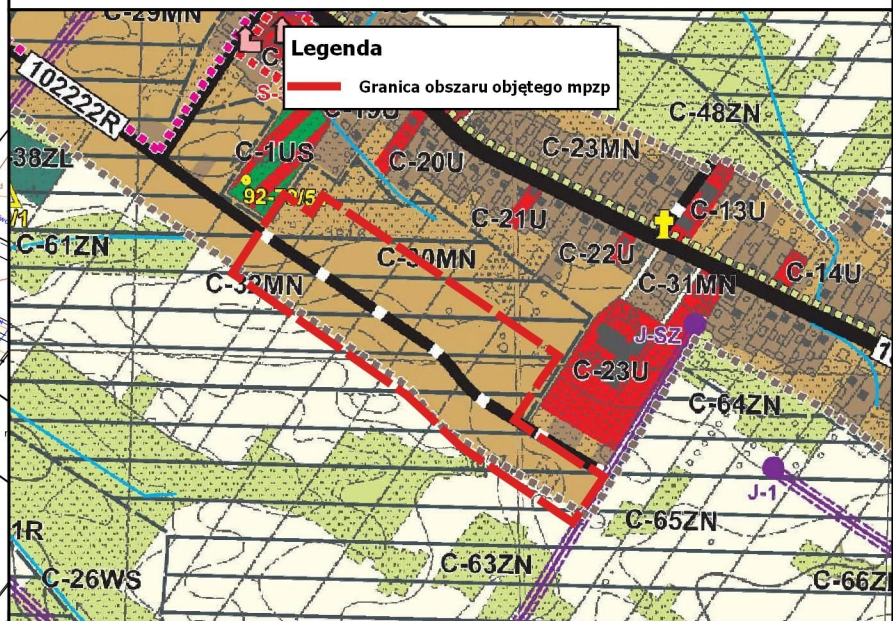

- OZNACZENIA:**
- I. OZNACZENIA OGÓLNE**
- Tereny zmeliorowane
- III. PRZEZNACZENIE TERENÓW**
- MN - tereny istniejącej zabudowy mieszkaniowej jednorodzinnej, zagrodowej i usług towarzyszących
 - MN - tereny projektowanej zabudowy mieszkaniowej jednorodzinnej, zagrodowej i usług towarzyszących
- IV. KOMUNIKACJA**
- Projektowane drogi gminne / nr drogi

OBRĘB: JAROCIN

Państwowy Układ Współrzędnych Geodezyjnych 2000
PL-2000 strefa 7 ; EPSG: 2178

Mapa zasadnicza pozyskana od Starosty Nizńskiego
Licencja G.6640.4.51.2023

SKALA 1:1000

